

המבצע אחראי לבדיקת המידות ולהתאמתן במקום.

על המבצע לבקר את כל המידות ועל כל טעות או אי התאמה עליו להודיע מיד למהנדס המתכנן.

אין לבצע את העבודה המתוארת בשרטוט טרם אושר לביצוע.




למהנדס זכות יוצרים על תכנית זו והיא רכוש. אסור להעתיקה או לעשות בה שמוש אלא לביצוע המבנה שעבורו הוכנה.

THE BUILDER IS RESPONSIBLE TO CHECK AND COORDINATE ALL DIMENSIONS AT JOB SITE.

THE BUILDER IS TO CHECK ALL DIMENSIONS AND IMMEDIATELY NOTIFY ENGINEER OF ANY DISCREPANCIES.

THE WORK DESCRIBED ON THIS DRAWING MAY NOT BE EXECUTED UNLESS ISSUED FOR CONSTRUCTION.

THIS DRAWING AND ITS CONTENTS ARE OWNED BY THE ENGINEER AND MAY NOT BE REPRODUCED OR USE FOR ANY PURPOSE OTHER THAN ORIGINALLY INTENDED.

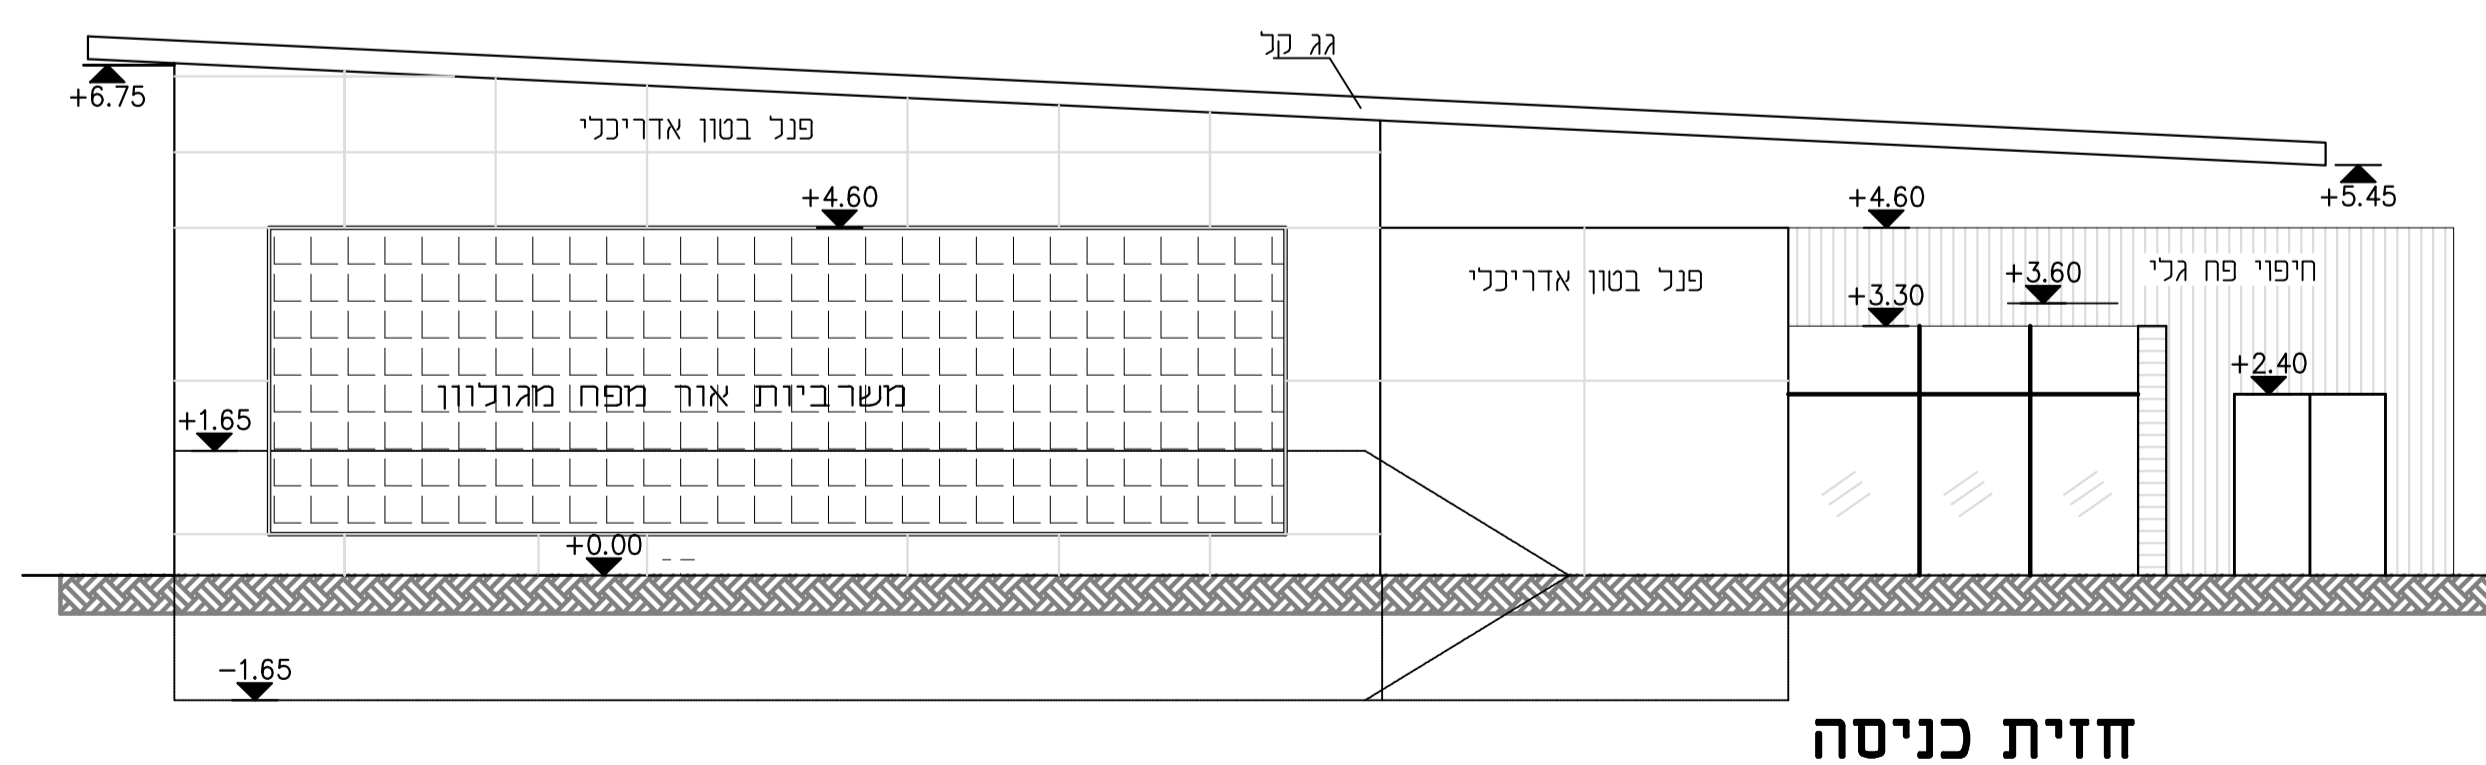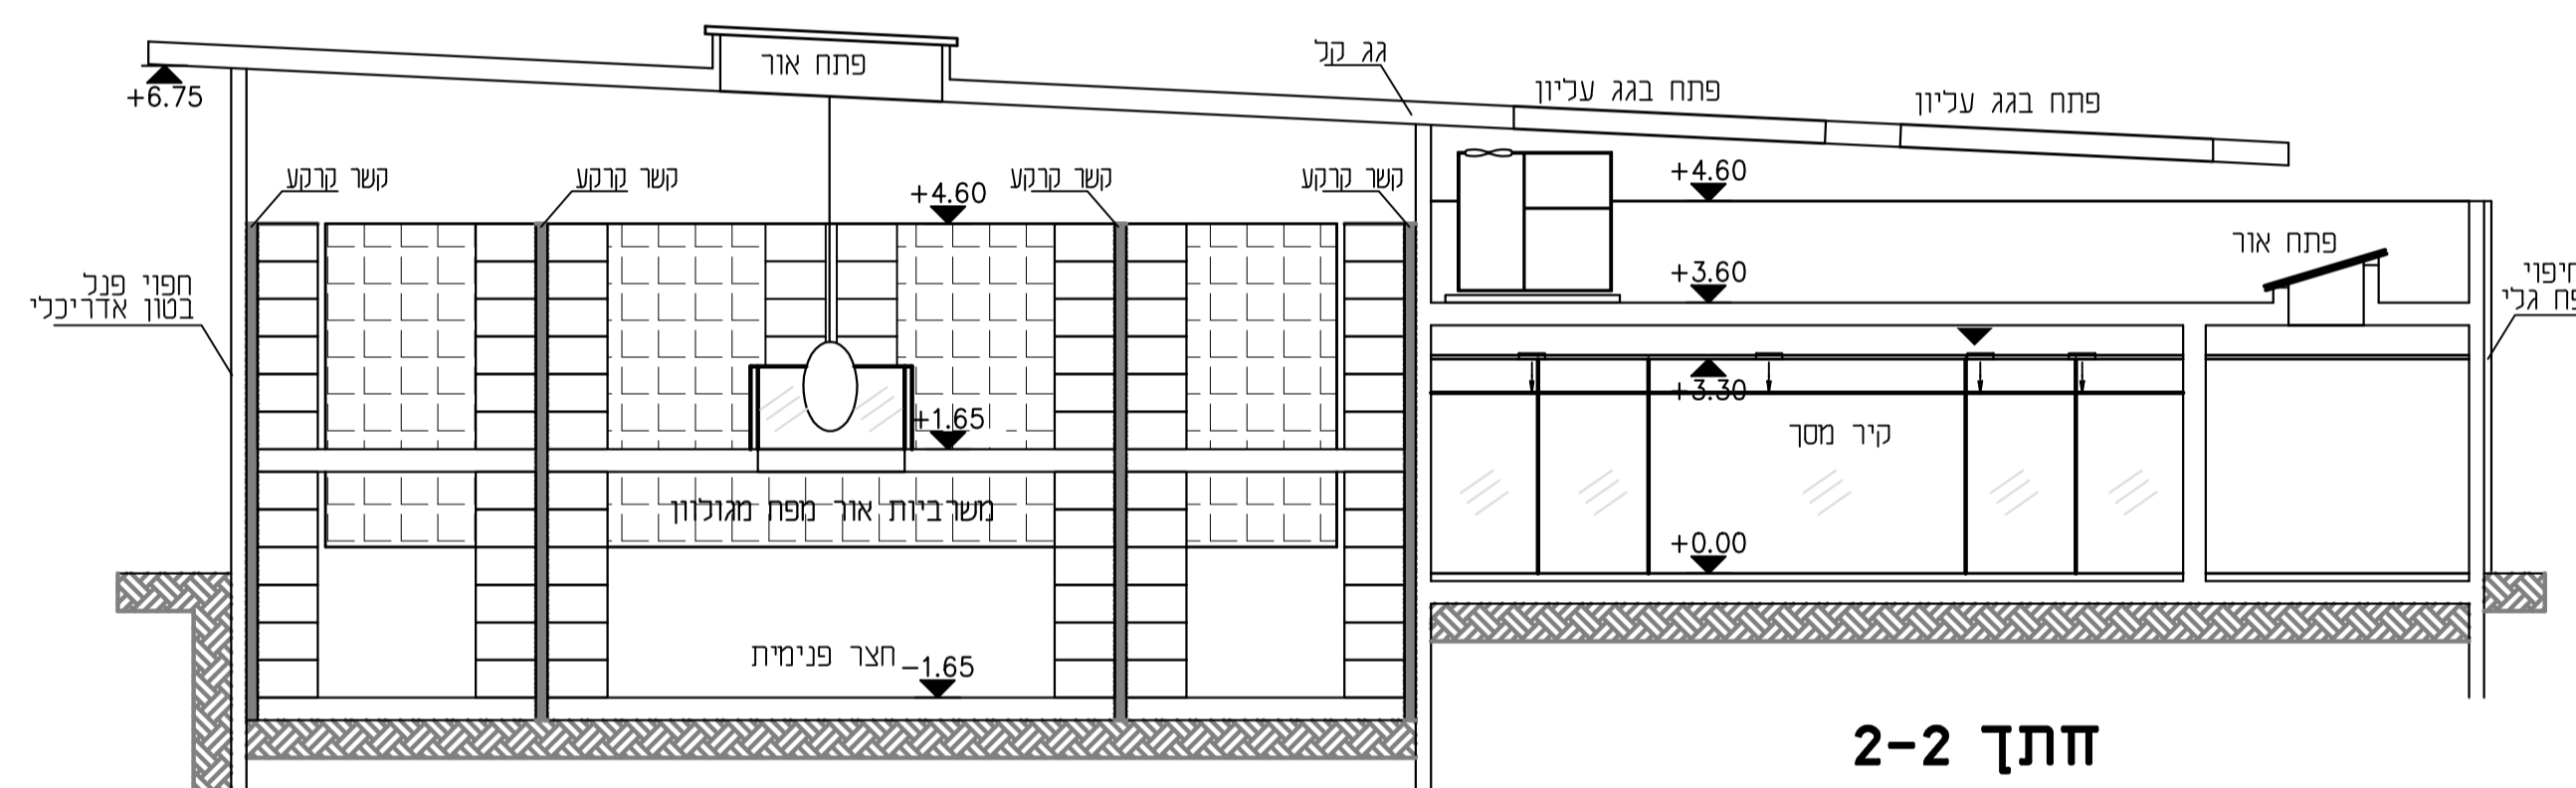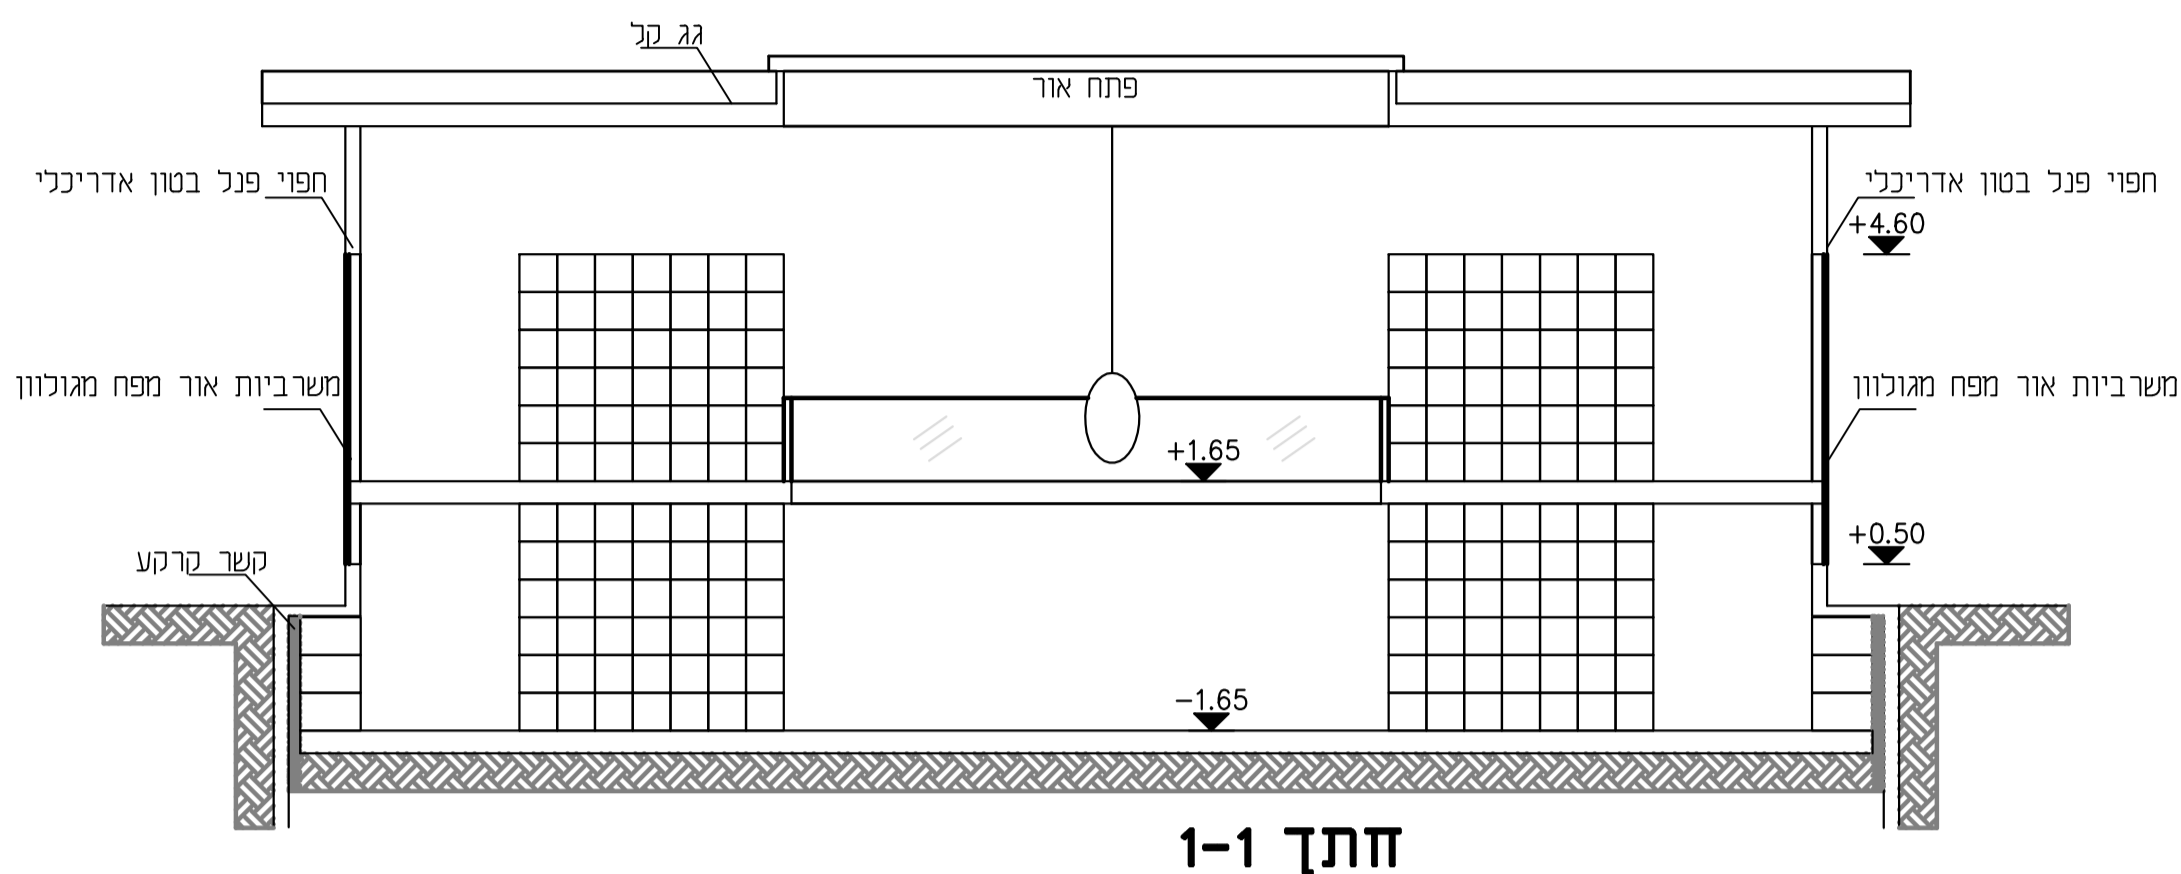

26/10/21	1	כתיב:א ענב
26/10/21	➔	תאריך הגליון
תאריך	מס.	שינויים, תפוצה REVISIONS, ISSUES חתימה

SCALE 1:100 קנה מידה
מידות הגליון 84x84 ס"מ. שטח 0.71 מ"ר.


PROJECT פרויקט
קבורת ארץ ישראל

TITLE נושא
חזית וחתיכים

PROJECT No. מס. פרויקט 21-657
PLAN No. מס. תכנית A-110

DRAWN תכנון ד"נה שרטט ד"נה
SIGNED בקר חתימה CHECKED

ARCHITECTURE אדריכלות
שנהב

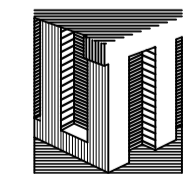

דני ענבר מהנדס בנין
DANNY INBAR STRUCTURAL ENGINEER
eMail: id255@zahav.net.il