

המבצע אחראי לבדיקת המידות ולהתאמתן במקום.

על המבצע לבקר את כל המידות ועל כל טעות או אי התאמה עליו להודיע מיד למהנדס המתכנן.

אין לבצע את העבודה המתוארת בשרטוט טרם אושר לביצוע.

למהנדס זכות יוצרים על תכנית זו והיא רכוש. אסור להעתיקה או לעשות בה שמוש אלא לביצוע המבנה שעבורו הוכנה.

THE BUILDER IS RESPONSIBLE TO CHECK AND COORDINATE ALL DIMENSIONS AT JOB SITE.

THE BUILDER IS TO CHECK ALL DIMENSIONS AND IMMEDIATELY NOTIFY ENGINEER OF ANY DISCREPANCIES.

THE WORK DESCRIBED ON THIS DRAWING MAY NOT BE EXECUTED UNLESS ISSUED FOR CONSTRUCTION.

THIS DRAWING AND ITS CONTENTS ARE OWNED BY THE ENGINEER AND MAY NOT BE REPRODUCED OR USE FOR ANY PURPOSE OTHER THAN ORIGINALLY INTENDED.

לעיון

תאריך	מס.	שנוים, תפוצה	REVISIONS, ISSUES	חתימה
26/10/21	1	לעיון א ענב		
26/10/21		תאריך הגליון		
SCALE 1:100 קנה מידה				
מידות הגליון 84x60 ס"מ. שטח 0.50 מ"ר.				

פרויקט **קבורת ארץ ישראל**

נושא **תכנית קומה תחתונה**

מס. תכנית **A-101** מס. פרויקט **21-657**

תכנון **דינה** שרטוט **דינה** בדיקה **חתימה**


אדריכלות **שנהב**



דני ענבר מהנדס בנין  
DANNY INBAR STRUCTURAL ENGINEER  
eMail: id255@zahav.net.il

הודרו 38 ת.ד. 84215 מנבשת ציון 9079338 טל 02-5796558 פקס 02-5795124  
38 Hadar P.O.B.84215 Mevasseret 9079338 Ph02-5796558 Fax02-5795124

כוכים בקומה תחתונה . . .  $56 \times 3 = 168$   
 כוכים בקומה עליונה . . .  $214 \times 6 = 1,284$   
 יחידות כוכים בסכ"ה . . .  $214 \times 6 = 1,284$   
 קבורת שדה בחוק  $2.736$   
 מקומות חניה  $259$   
 שטח גגות ברוטו  $2 \& + 13 = 15$  מ"ר  $660$   
 שטח החלקה  $2000$  מ"ר

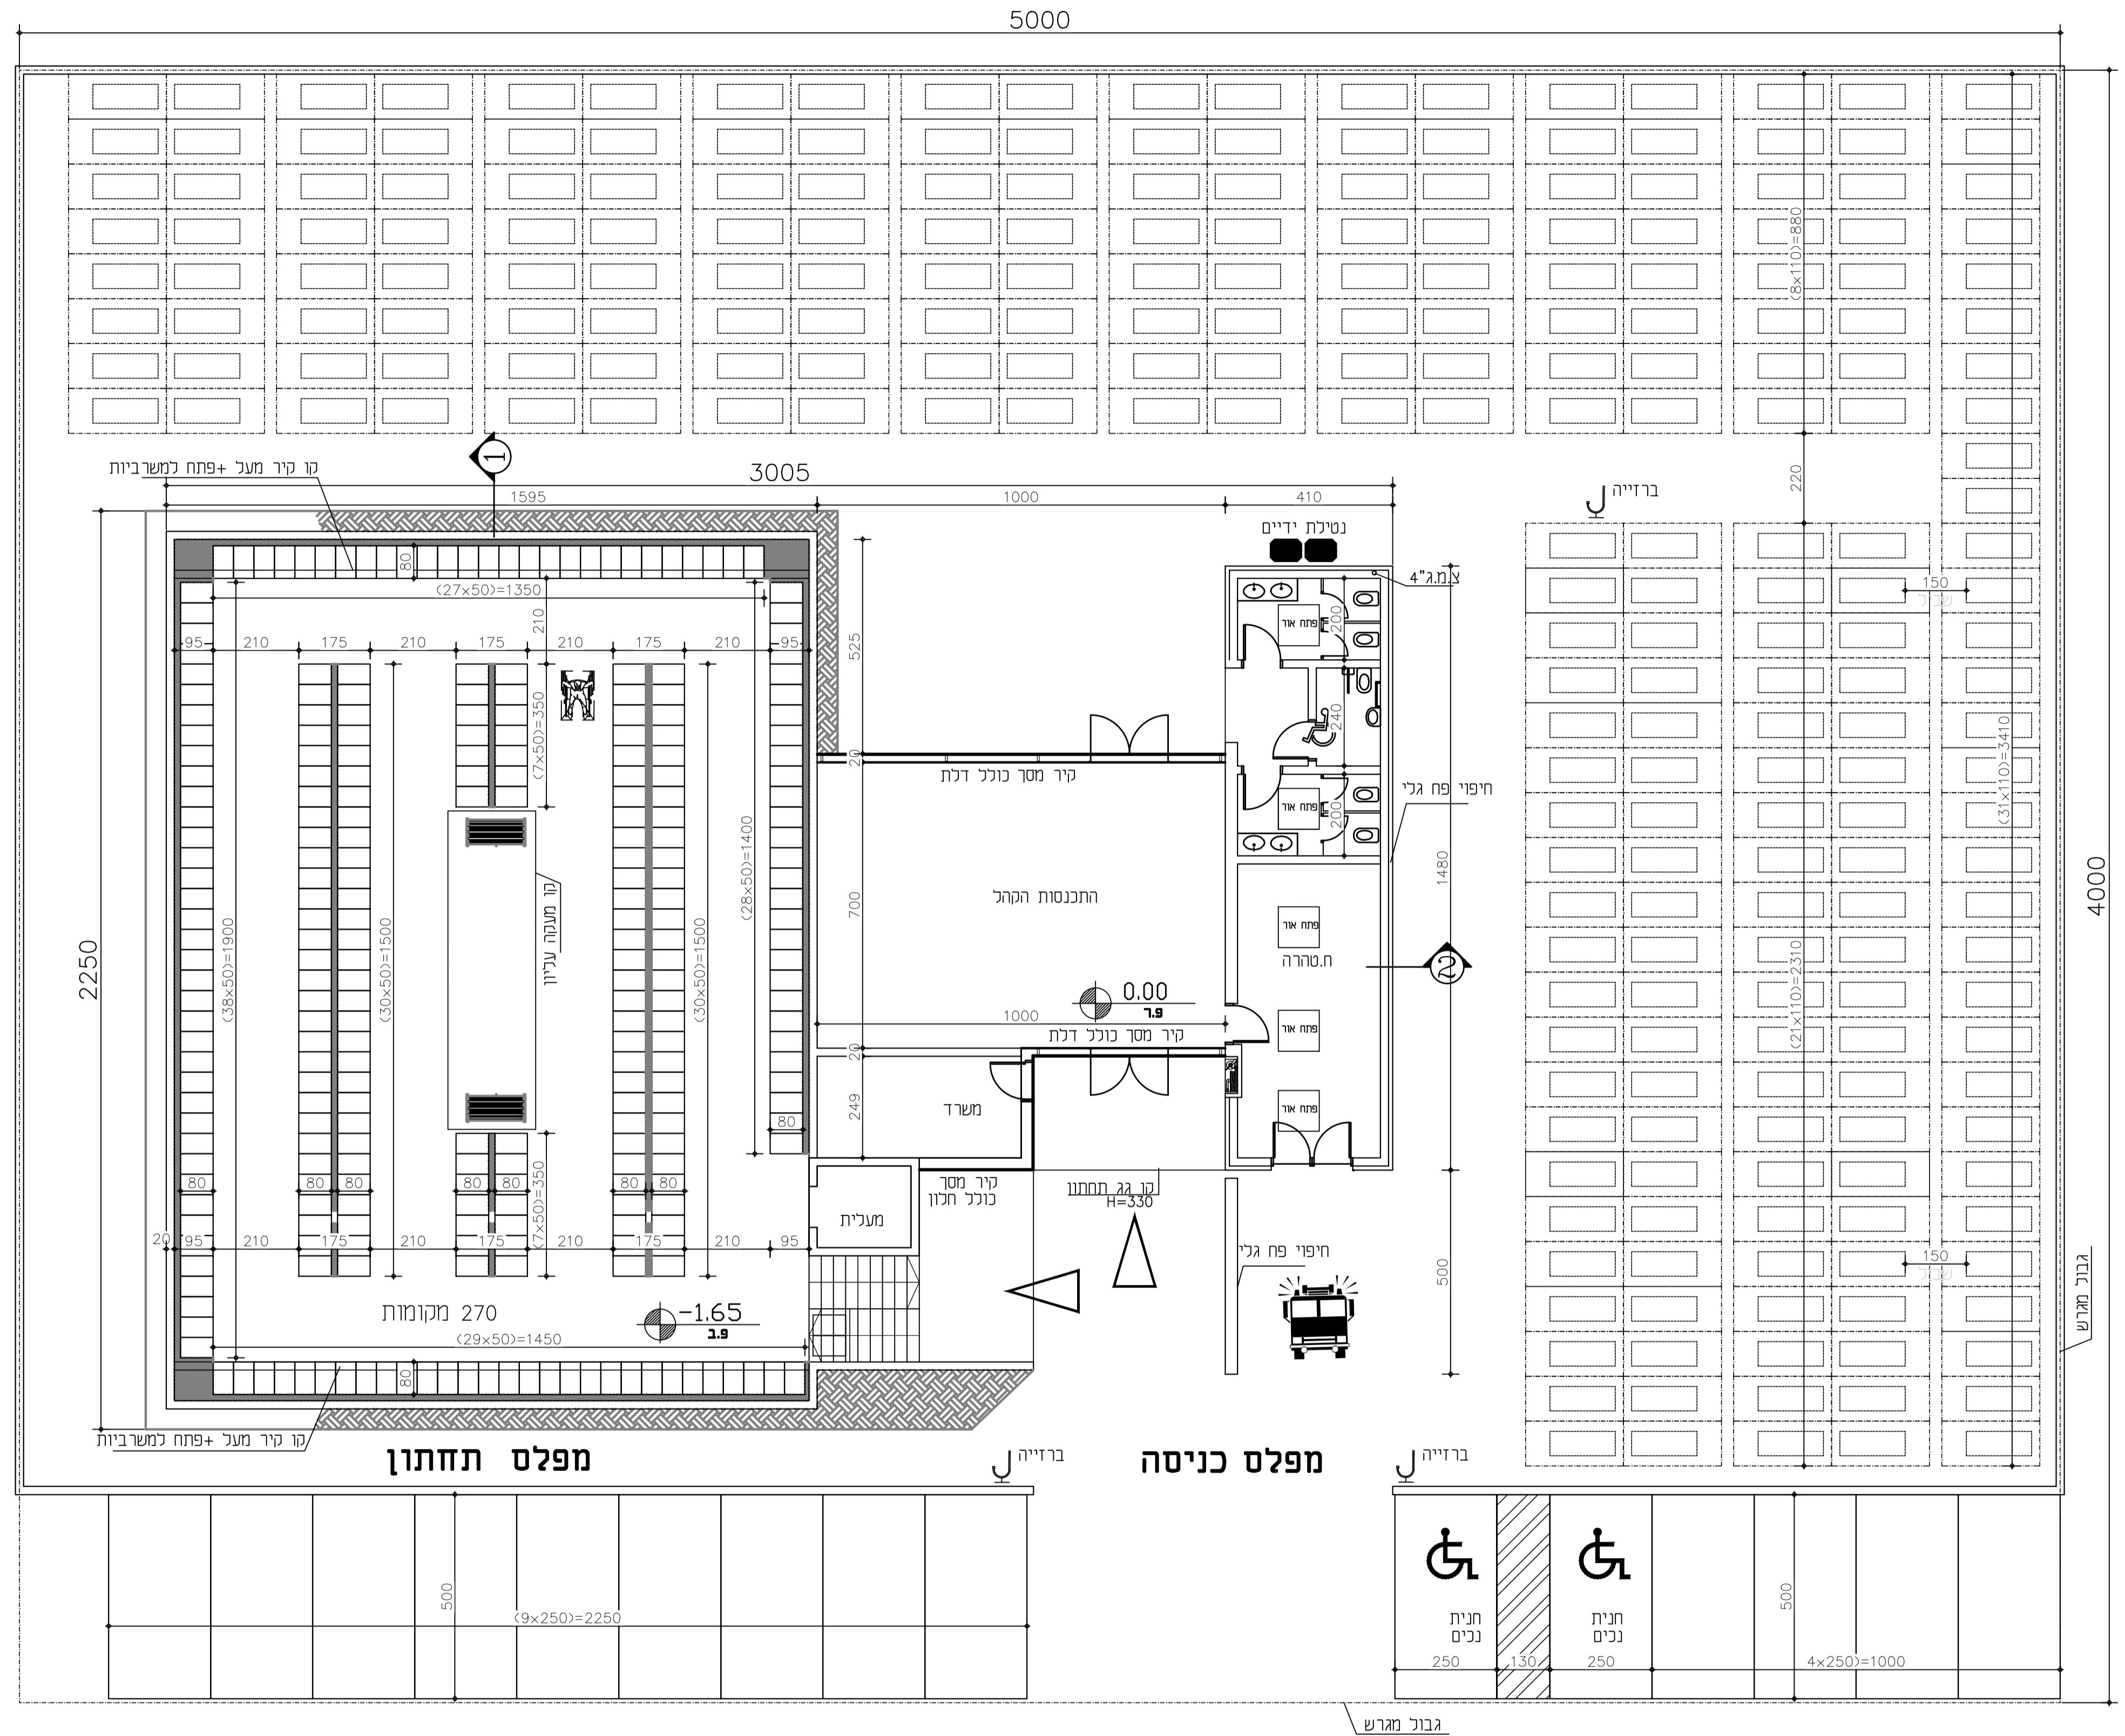

גבול מדרש