

המבצע אחראי לבדיקת המידות ולהתאמתן במקום.

על המבצע לבקר את כל המידות ועל כל טעות או אי התאמה עליו להודיע מיד למהנדס המתכנן.

אין לבצע את העבודה המתוארת בשרטוט טרם אושר לביצוע.

למהנדס זכות יוצרים על תכנית זו והיא רכוש. אסור להעתיקה או לעשות בה שמוש אלא לביצוע המבנה שעבורו הוכנה.

THE BUILDER IS RESPONSIBLE TO CHECK AND COORDINATE ALL DIMENSIONS AT JOB SITE.

THE BUILDER IS TO CHECK ALL DIMENSIONS AND IMMEDIATELY NOTIFY ENGINEER OF ANY DISCREPANCIES.

THE WORK DESCRIBED ON THIS DRAWING MAY NOT BE EXECUTED UNLESS ISSUED FOR CONSTRUCTION.

THIS DRAWING AND ITS CONTENTS ARE OWNED BY THE ENGINEER AND MAY NOT BE REPRODUCED OR USE FOR ANY PURPOSE OTHER THAN ORIGINALLY INTENDED.

לעיון

תאריך	מס. שינויים, תפוצה REVISIONS, ISSUES	חתימה
26/10/21	1	לעיון: א. ענבר
26/10/21		תאריך הגליון

SCALE 1:100 קנה מידה
מידות הגליון 84x60 ס"מ. שטח 0.50 מ"ר.

PROJECT פרויקט **קבורת ארץ ישראל**

TITLE נושא **תכנית גג**

PROJECT No. מס. פרויקט **21-657** PLAN No. מס. תכנית **A-103**

DRAWN תכנן שרטט דינה שרסט **דינה** DESIGNED ביקר דינה חתמה **דינה** SIGNED


ARCHITECTURE אדריכלות **שנהב**



דני ענבר מהנדס בנין
DANNY INBAR STRUCTURAL ENGINEER
eMail: id2552zahav.net.il

הודרו 38 ת.ד. 84215 מנשרת ציון 9079338 טל 02-5796558 פקס 02-5795124
38 Hadror P.O.B.84215 Mevasseret 9079338 Ph02-5796558 Fax02-5795124

כוכים בקומה תחתונה . . . $56 \times 3 = 168$
 כוכים בקומה עליונה . . . $214 \times 6 = 1,284$
 יחידות כוכים בסכ"ה . . . $214 \times 6 = 1,284$
 קבורת שדה בחוץ $2,736$
 מקומות חניה 259
 שטח גגות ברוטו $2 \times 13 = 15$ מ"ר 660
 שטח החלקה 2000 מ"ר

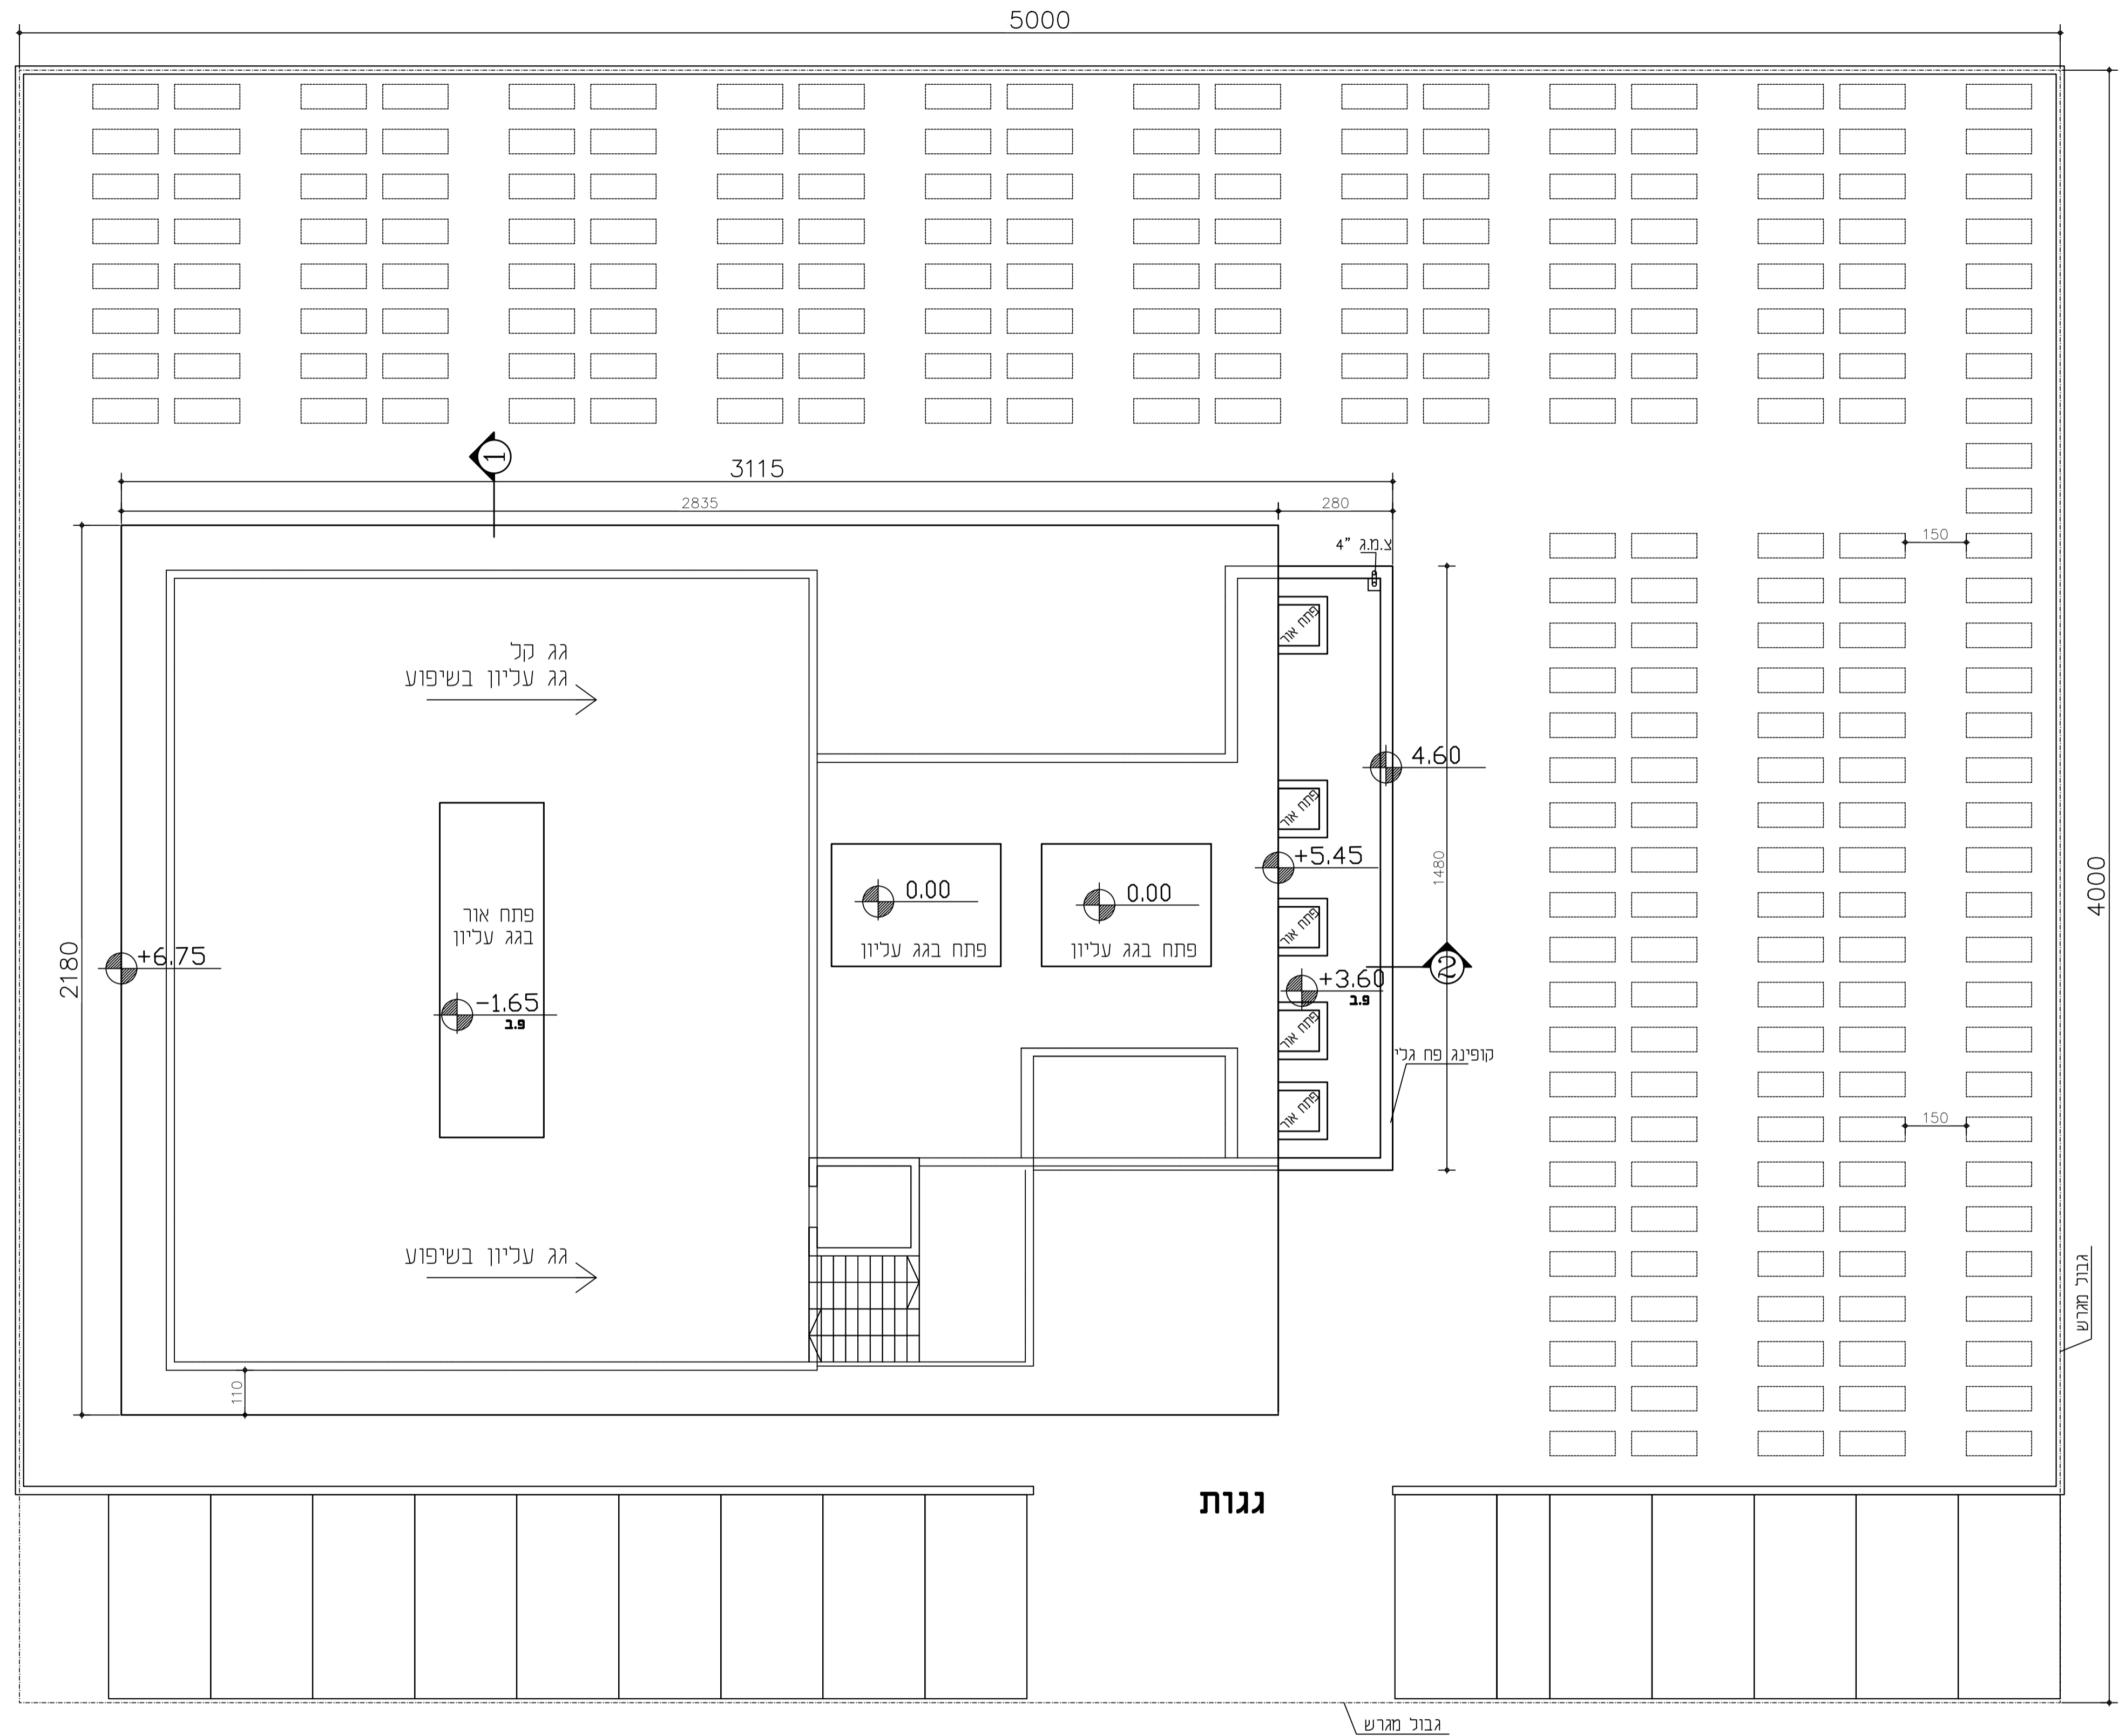

גגות

גבול חדר